


**STEINHOFF**architekten  
 Dipl.-Ing. Architekt Lothar Steinhoff  
 Haverkampring 2  
 59394 Nordkirchen  
 Tel.: 0 25 96 - 93 90 8 0  
 Fax: 0 25 96 - 93 90 8 29  
 www.steinhoff-architekten.de  
 mail@steinhoff-architekten.de

Zeichnung <b>Erdgeschoss</b>	
Planungsstufe <b>Bestand</b>	Maßstab <b>1:100</b>
Zeichen TB	Blatt-größe DIN A4

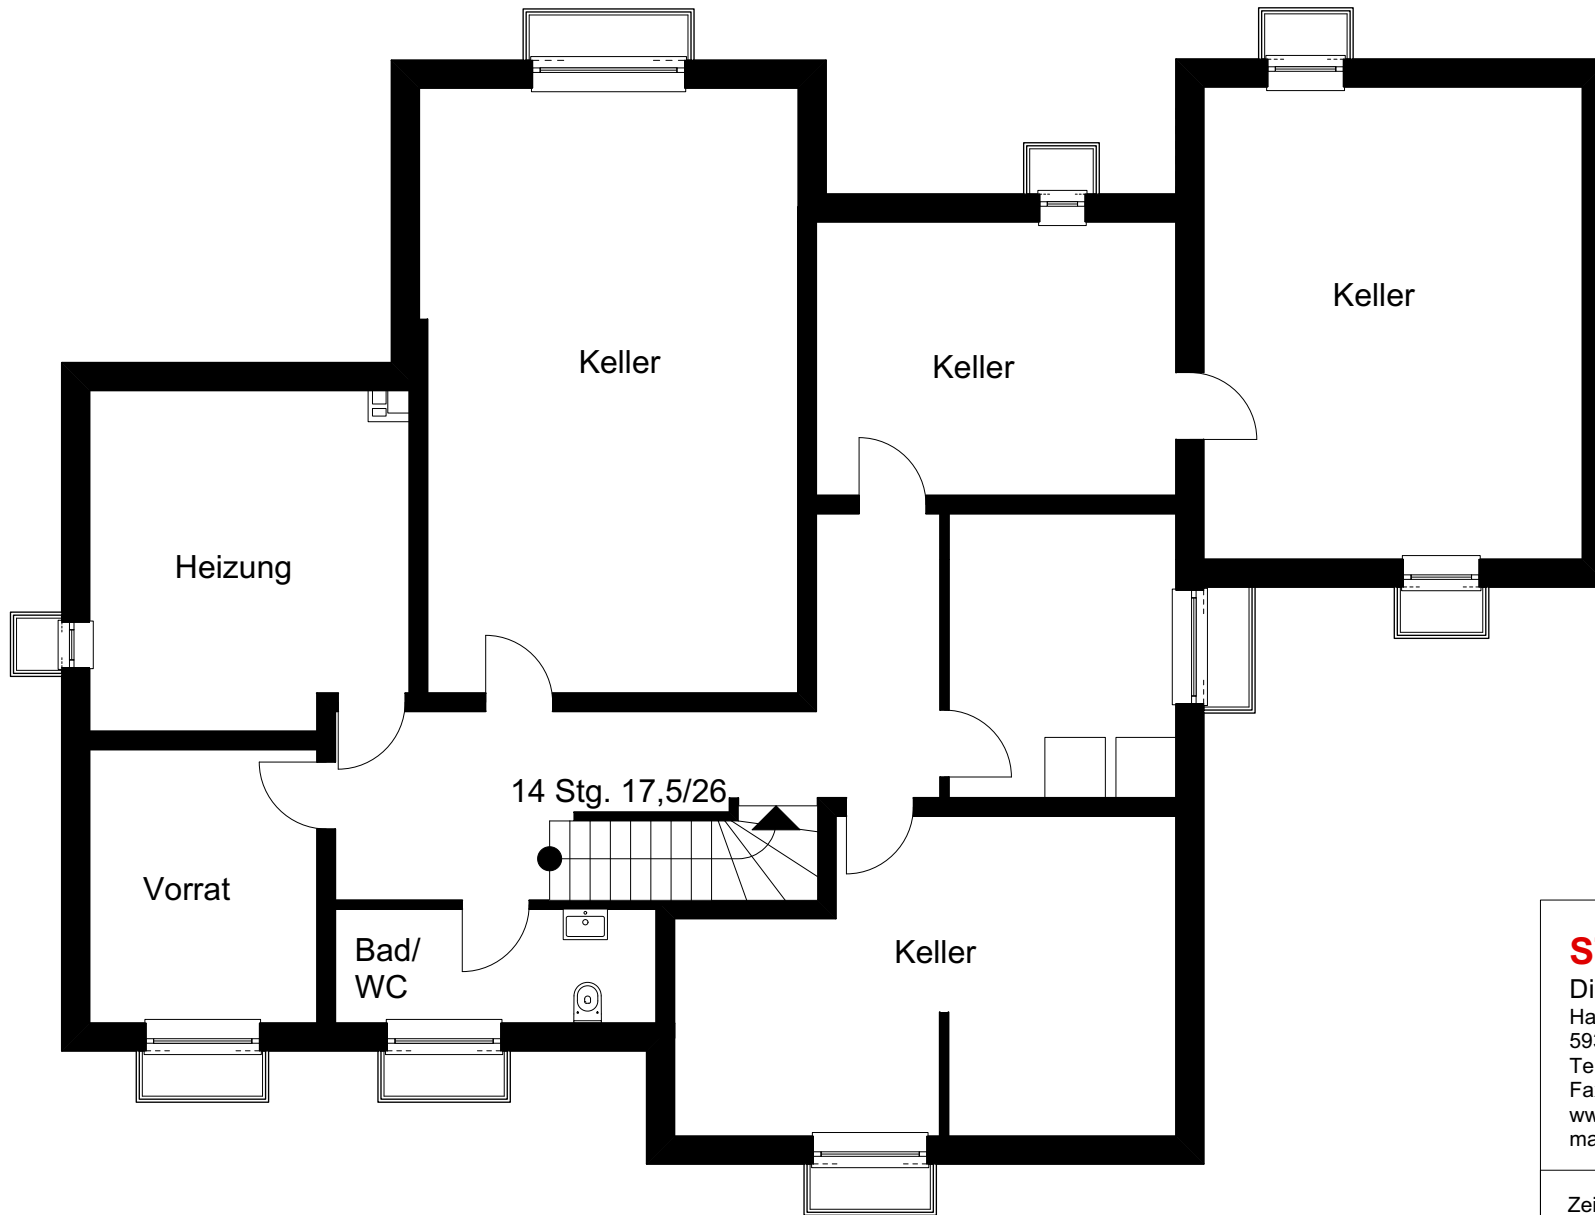


**STEINHOFF**architekten  
 Dipl.-Ing. Architekt Lothar Steinhoff  
 Haverkampring 2  
 59394 Nordkirchen  
 Tel.: 0 25 96 - 93 90 8 0  
 Fax: 0 25 96 - 93 90 8 29  
 www.steinhoff-architekten.de  
 mail@steinhoff-architekten.de

Zeichnung  
**Kellergeschoss**

Planungsstufe Bestand	Maßstab 1:100
--------------------------	------------------

Zeichen TB	Blatt-größe DIN A4
---------------	-----------------------

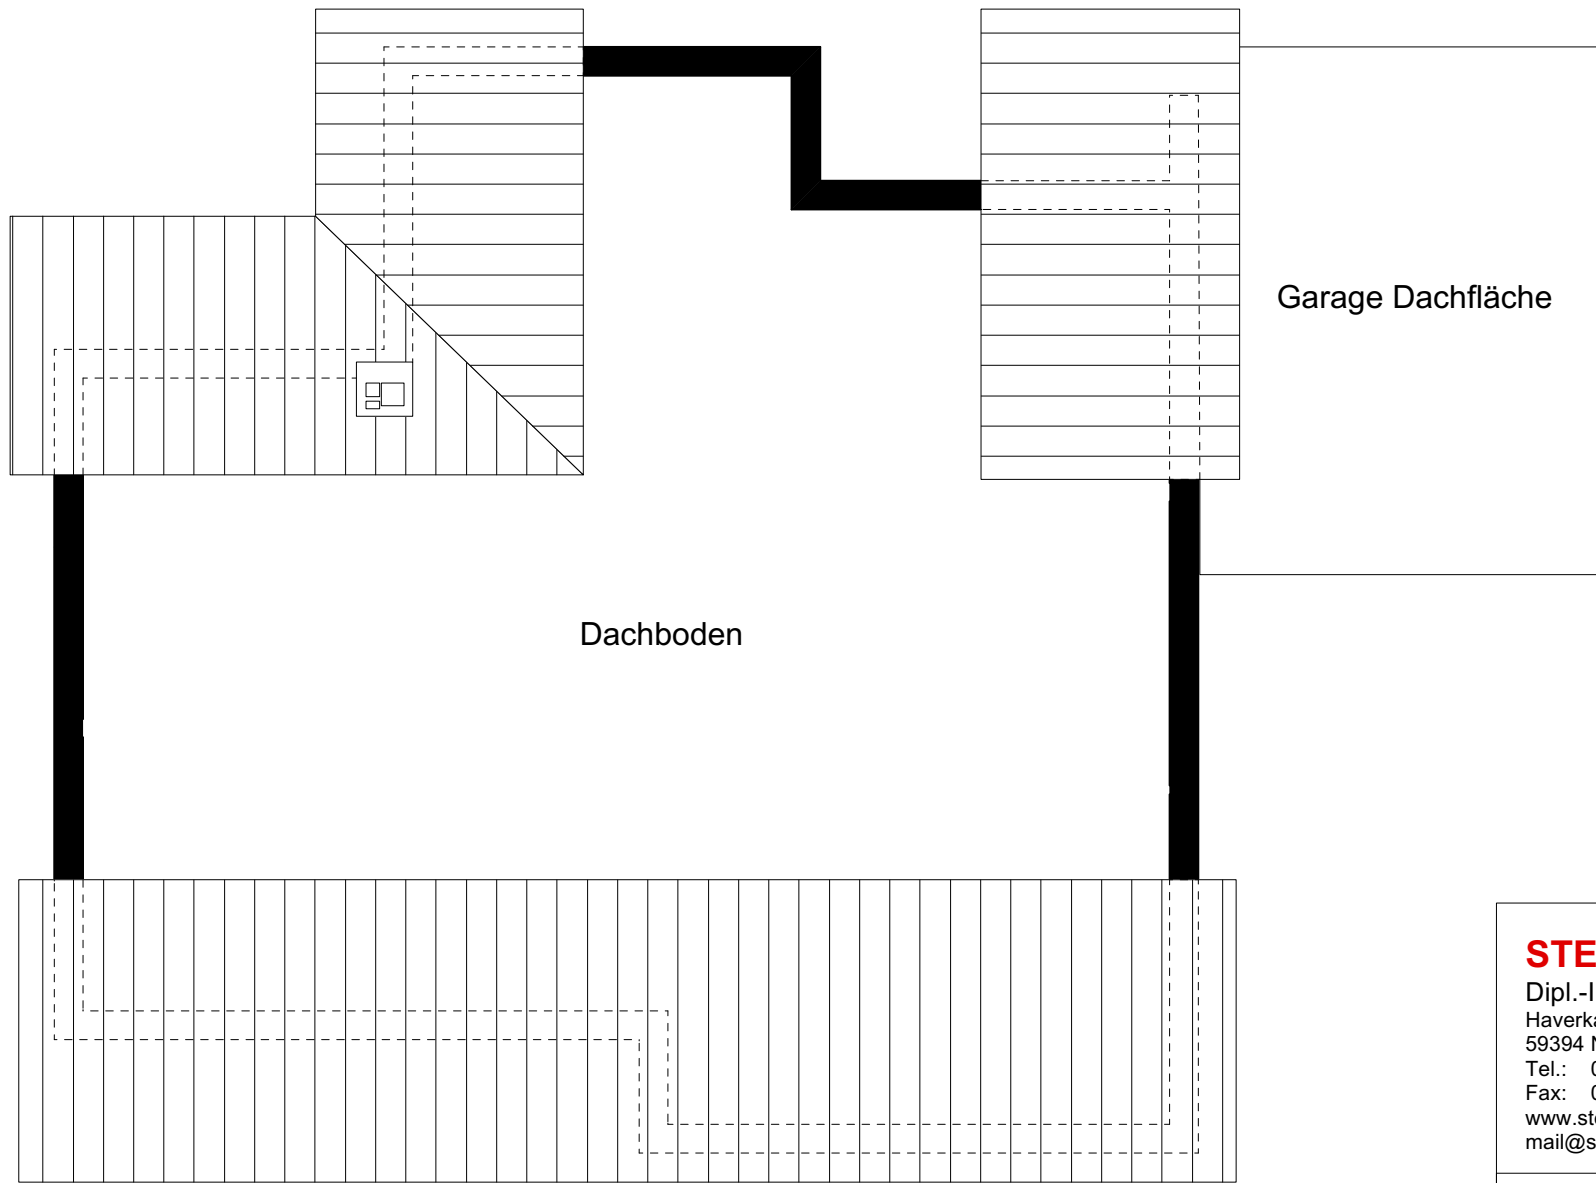

Dachboden

Garage Dachfläche

**STEINHOFF**architekten  
 Dipl.-Ing. Architekt Lothar Steinhoff  
 Haverkampring 2  
 59394 Nordkirchen  
 Tel.: 0 25 96 - 93 90 8 0  
 Fax: 0 25 96 - 93 90 8 29  
 www.steinhoff-architekten.de  
 mail@steinhoff-architekten.de

Zeichnung <b>Dachgeschoss</b>	
Planungsstufe <b>Bestand</b>	Maßstab <b>1:100</b>
Zeichen TB	Blatt-größe DIN A4