


Weitergabe sowie Vervielfältigung dieser Unterlage, Verwertung und Mitteilung ihres Inhalts nicht gestattet, soweit nicht ausdrücklich zugestanden. Zuwiderhandlungen verpflichten zu Schadensersatz.

Straße

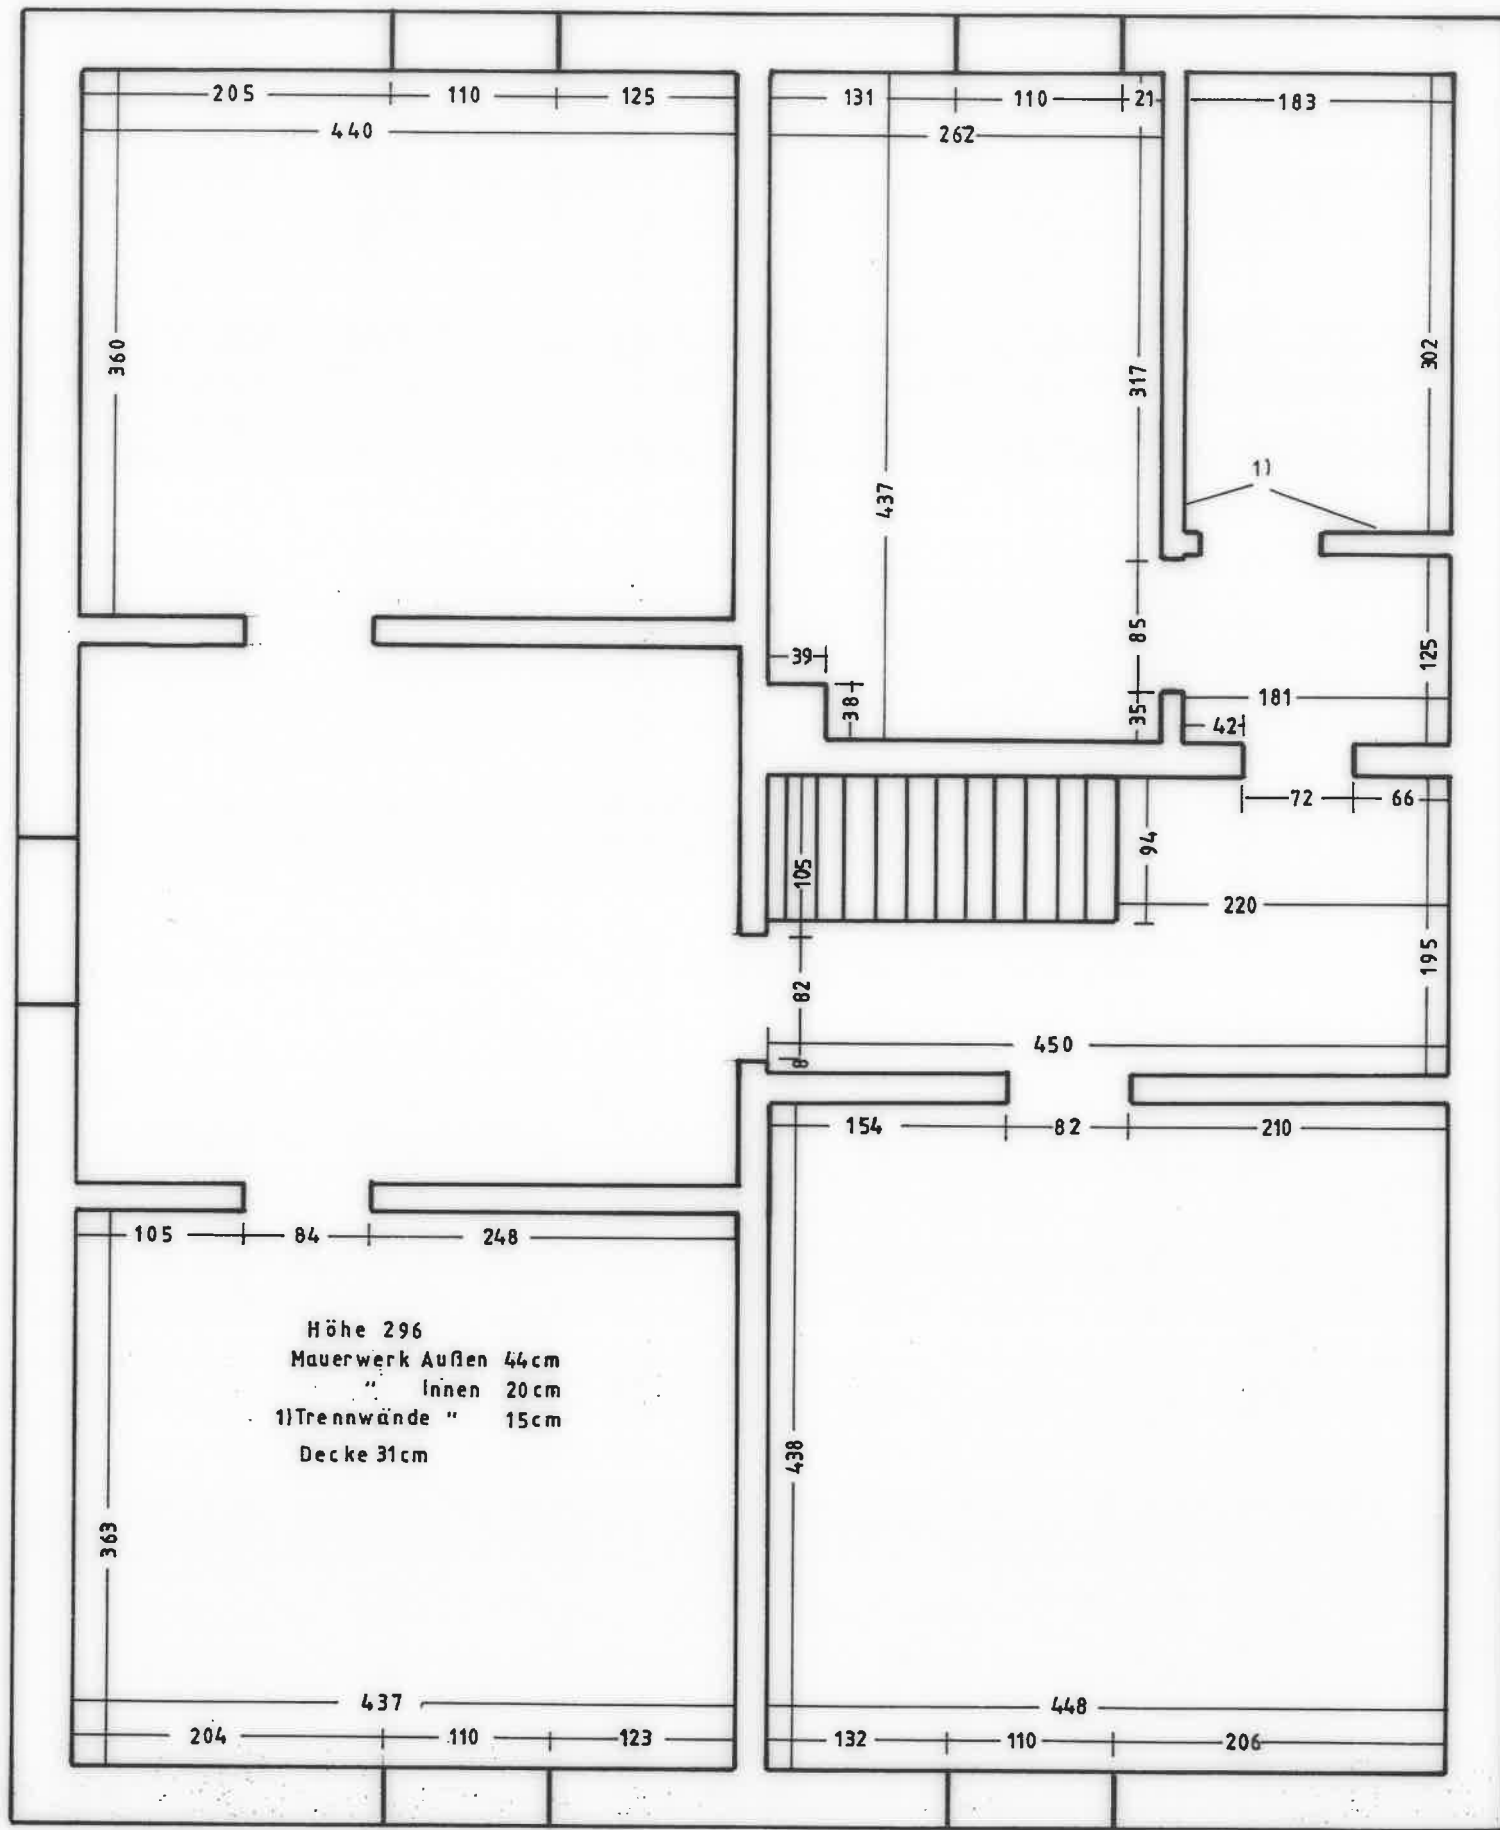

Hof

M 1:50
 I Etage

Dat.
 Bearb.
 Gepr.

Dat. Name Norm

Urspr.

Ers. f.


Ers. d.

Teil
 Seite

3	4	5	6	7	8	9	10	11	12	3	4	5	6	7	8	9	10	11	12	13
---	---	---	---	---	---	---	----	----	----	---	---	---	---	---	---	---	----	----	----	----

Weitergabe sowie Vervielfältigung dieser Unterlage, Verwertung und Mitteilung ihres Inhalts nicht gestattet, soweit nicht ausdrücklich zugestanden. Zuwiderhandlungen verpflichten zu Schadenersatz.

Strasse

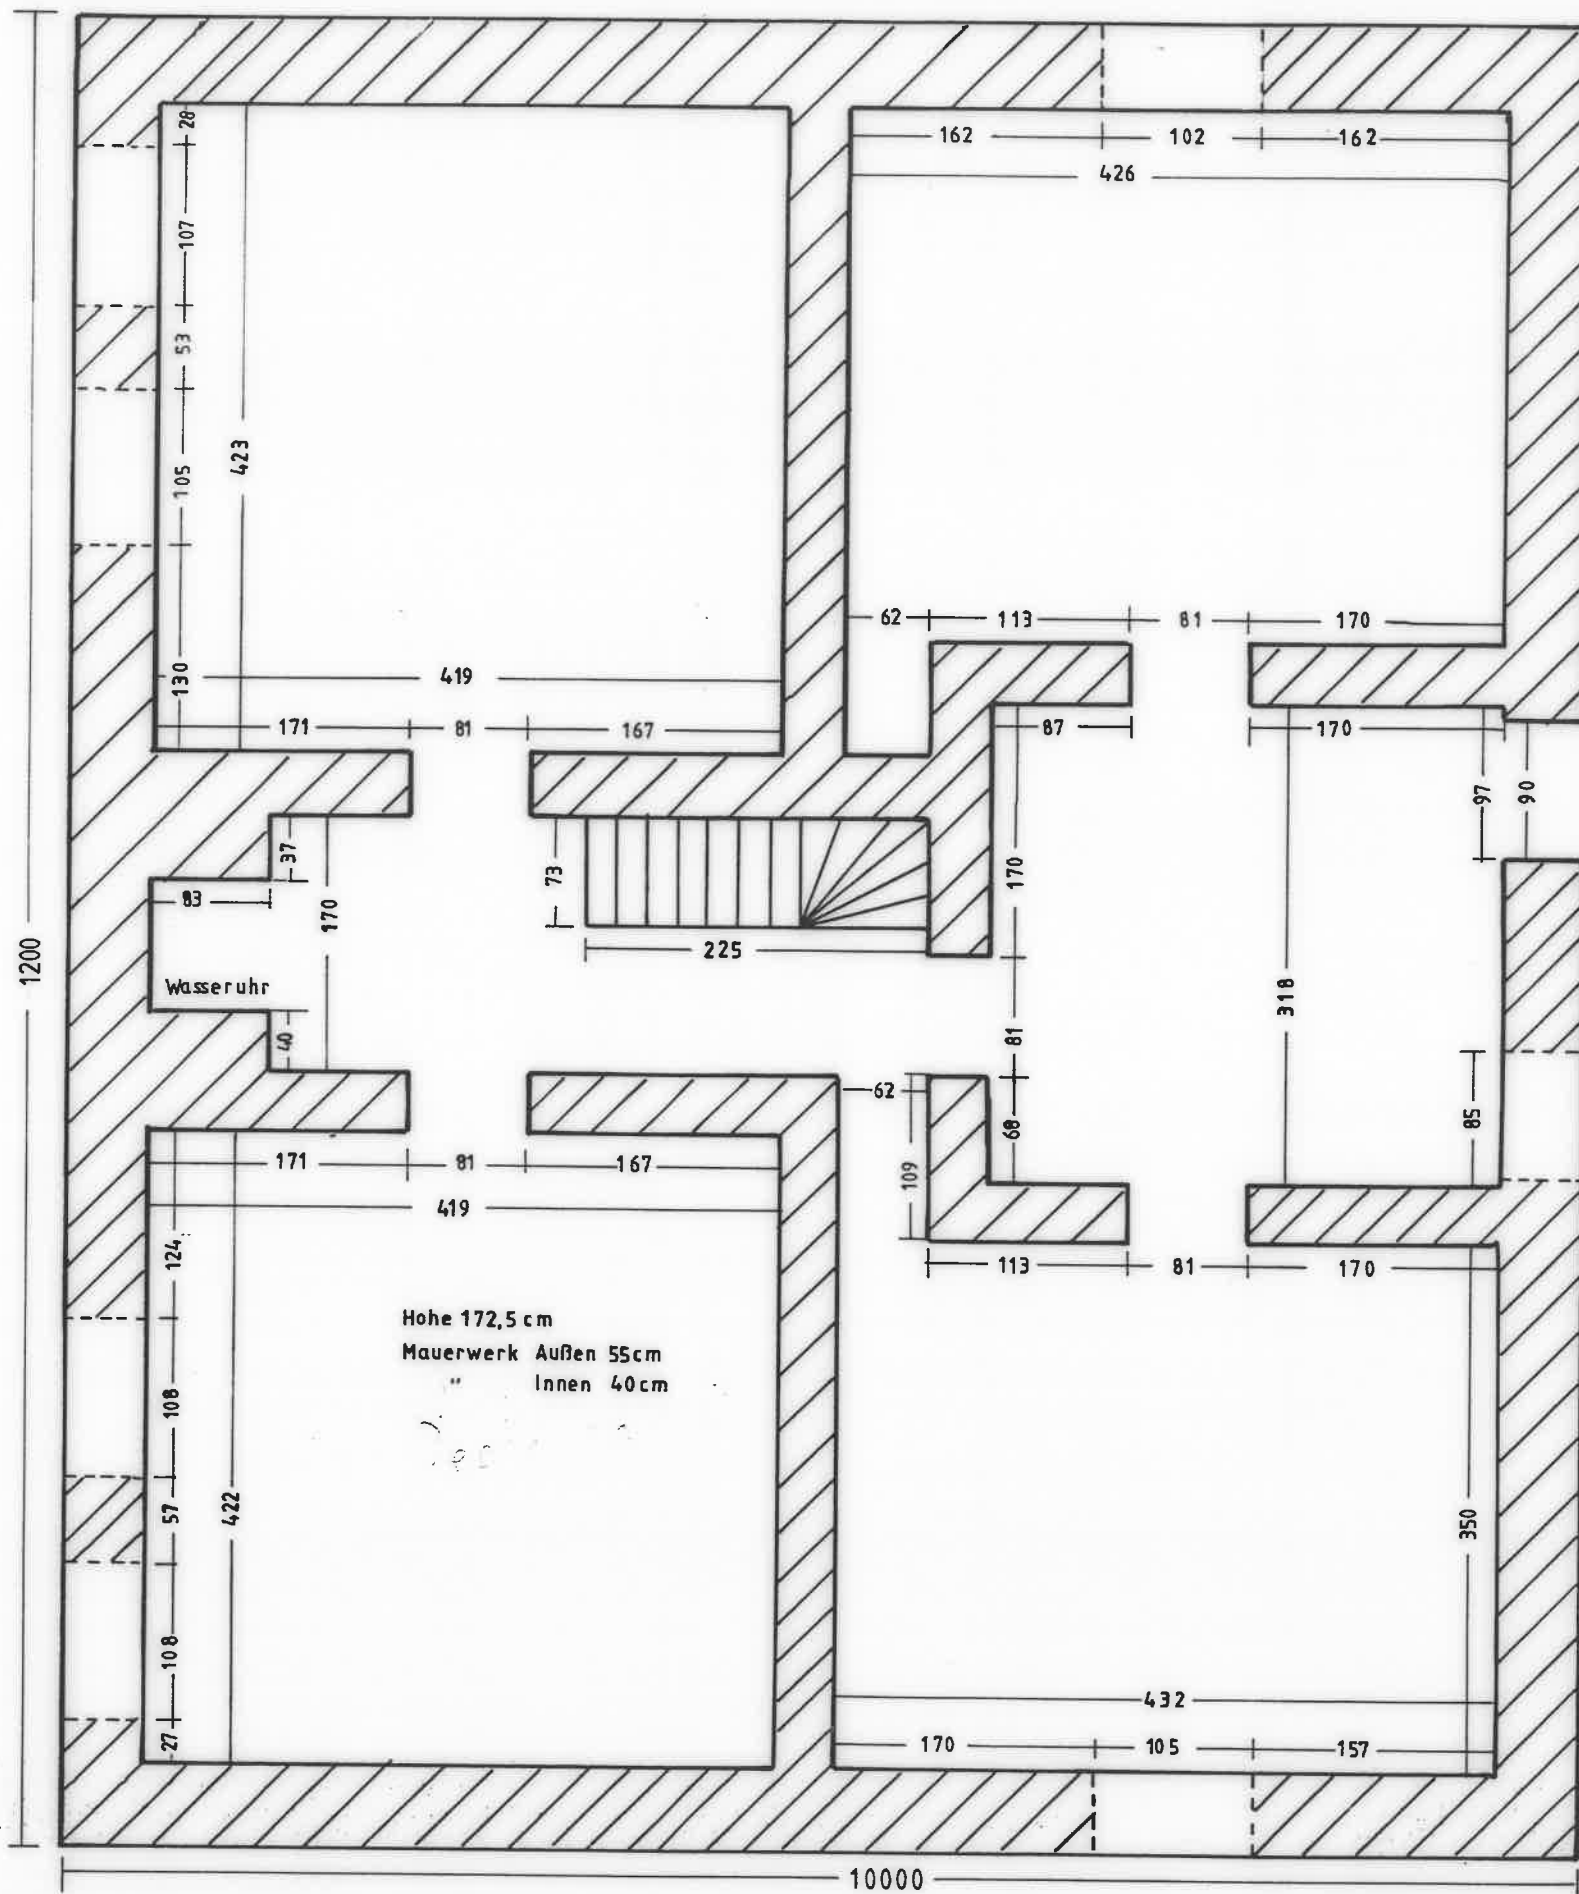

M 1:50
Keller

Teil
Seite

3	4	5	6	7	8	9	10	11	12	13	3	4	5	6	7	8	9	10	11	12	13
---	---	---	---	---	---	---	----	----	----	----	---	---	---	---	---	---	---	----	----	----	----