



## ERDGESCHOSS

Wohnhaus Heessenerstr. 64, 59065 Hamm  
 Gezeichnet nach dem Aufmaß am 28.04.2026 und  
 vorhandener alter Planung Maßstab 1: 100  
 Bauzeichner P. Cieslinski Tannhäuserstr. 8, 59075 Hamm

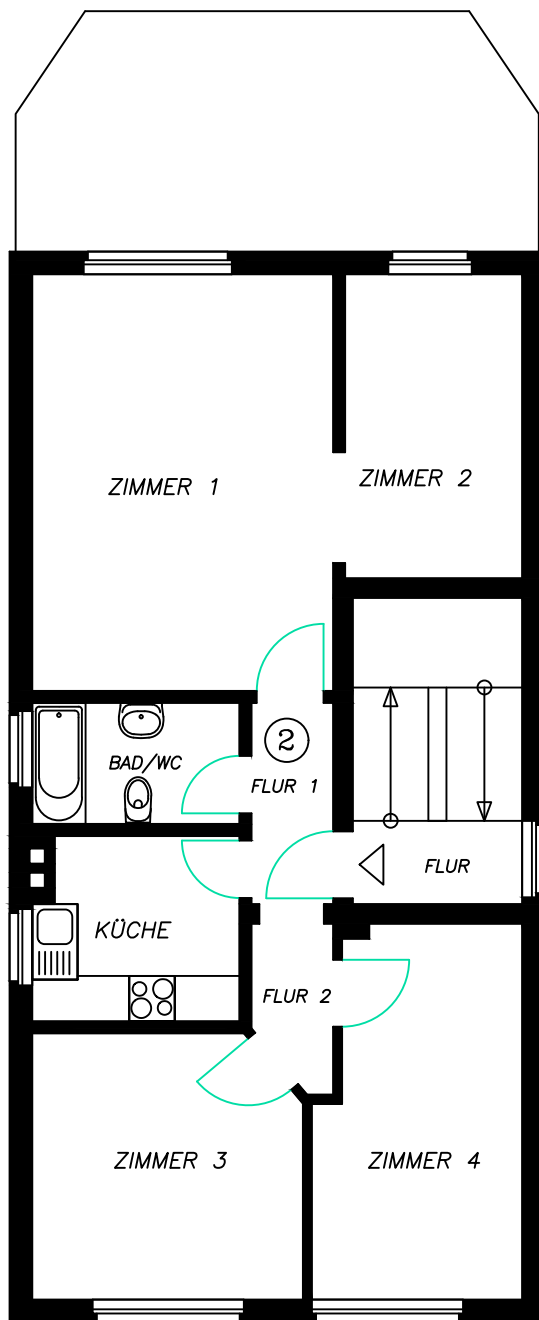


## OBERGESCHOSS

Wohnhaus Heessenerstr. 64, 59065 Hamm  
 Gezeichnet nach dem Aufmaß am 28.04.2026 und  
 vorhandener alter Planung Maßstab 1: 100  
 Bauzeichner P. Cieslinski Tannhäuserstr. 8, 59075 Hamm

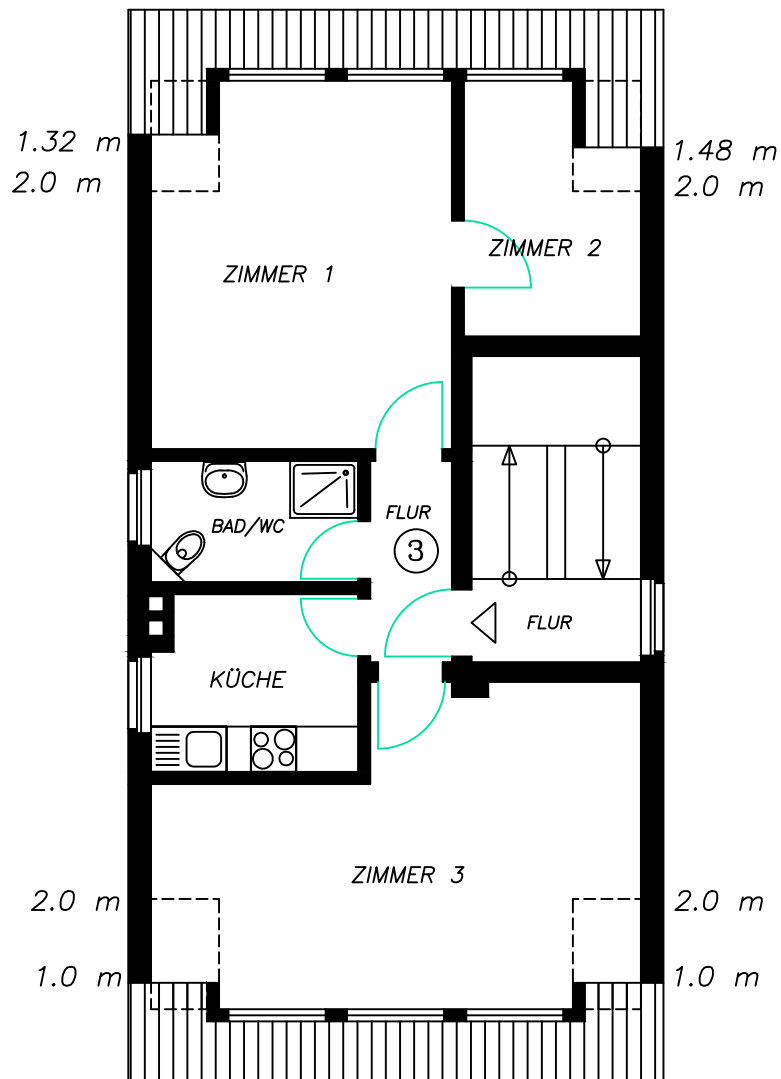


## DACHGESCHOSS

Wohnhaus Heessenerstr. 64, 59065 Hamm  
 Gezeichnet nach dem Aufmaß am 28.04.2026 und  
 vorhandener alter Planung Maßstab 1: 100  
 Bauzeichner P. Cieslinski Tannhäuserstr. 8, 59075 Hamm

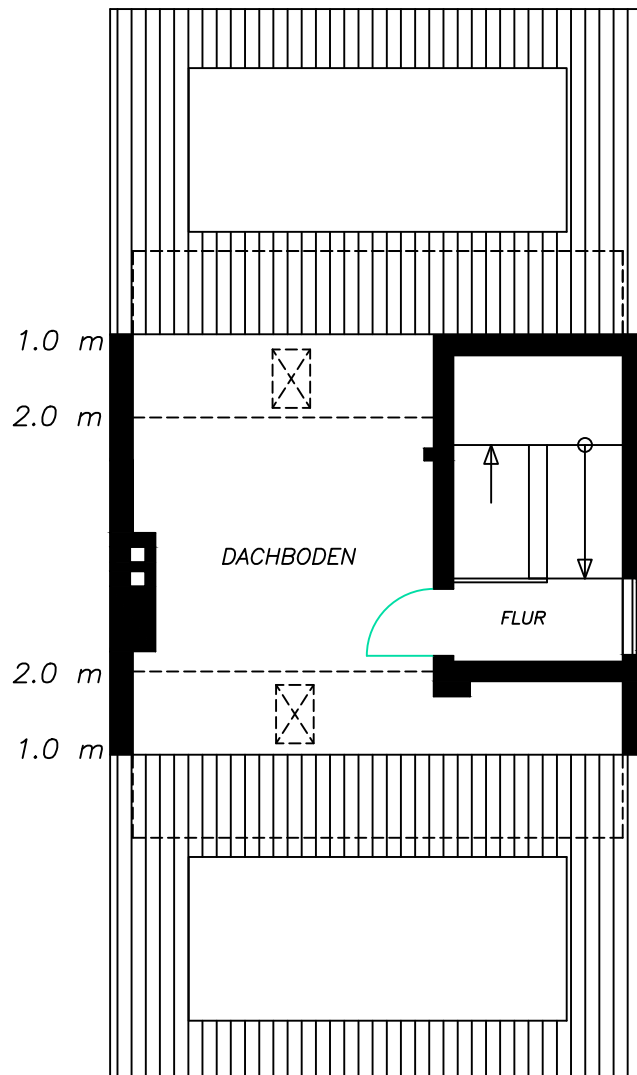

## SPITZBODEN

Wohnhaus Heessenerstr. 64, 59065 Hamm  
 Gezeichnet nach dem Aufmaß am 28.04.2026 und  
 vorhandener alter Planung Maßstab 1: 100  
 Bauzeichner P. Cieslinski Tannhäuserstr. 8, 59075 Hamm

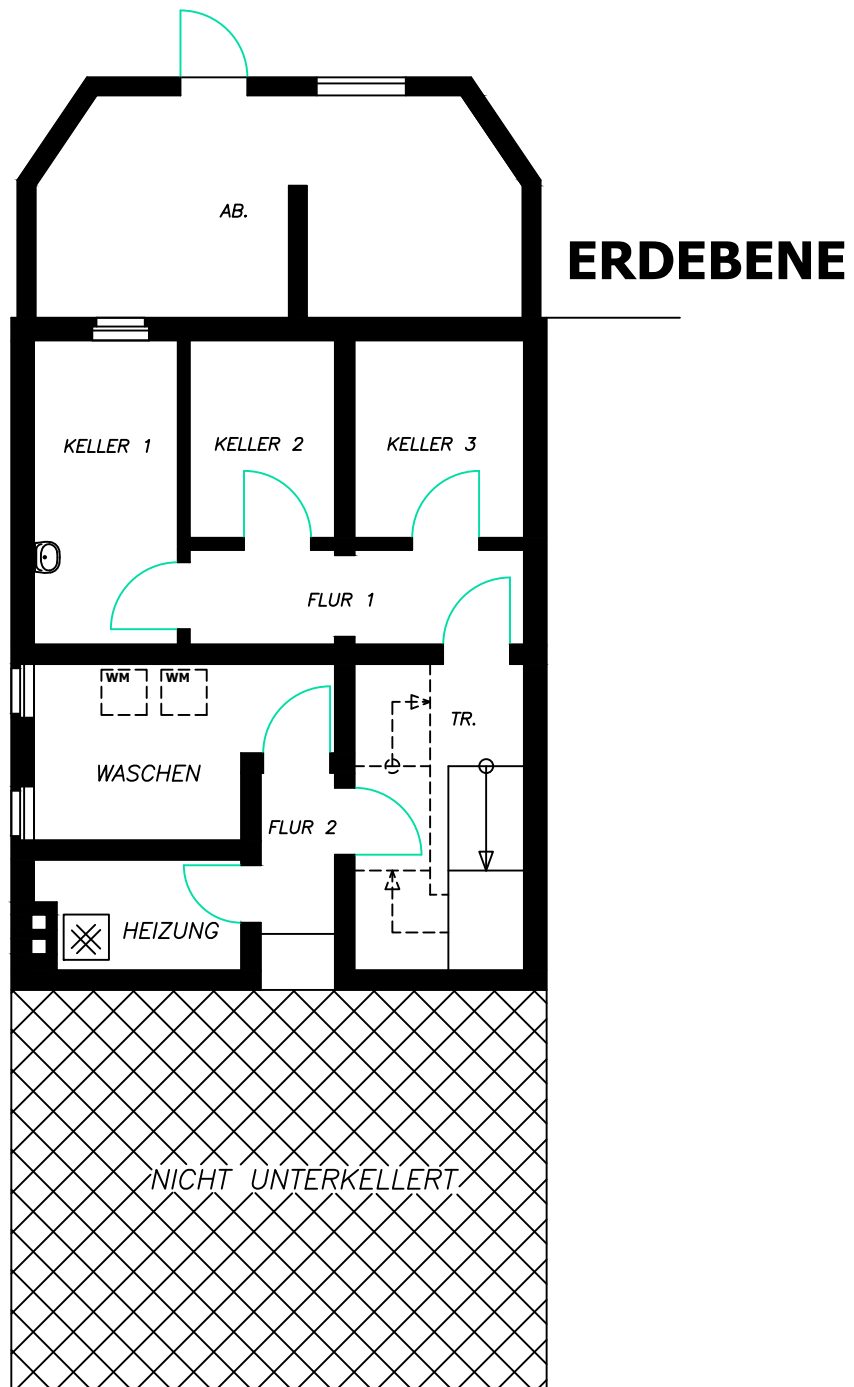

## KELLERGESCHOSS

Wohnhaus Heessenerstr. 64, 59065 Hamm  
 Gezeichnet nach dem Aufmaß am 28.04.2026 und  
 vorhandener alter Planung Maßstab 1: 100  
 Bauzeichner P. Cieslinski Tannhäuserstr. 8, 59075 Hamm